



ΕΦΗΜΕΡΙΣ ΤΗΣ ΚΥΒΕΡΝΗΣΕΩΣ

ΤΗΣ ΕΛΛΗΝΙΚΗΣ ΔΗΜΟΚΡΑΤΙΑΣ

ΤΕΥΧΟΣ ΤΕΤΑΡΤΟ **Αρ. Φύλλου 937**

19 Οκτωβρίου 2004

ΠΕΡΙΕΧΟΜΕΝΑ

ΑΠΟΦΑΣΕΙΣ

ΑΠΟΦΑΣΕΙΣ

Αριθ. 6073 (1)

Κήρυξη ως αναδασωτέας έκτασης 5,574 στρεμμάτων περιοχής Παλαγίας, Δ.Θ. «Γήπεδο Παλαγίας», του Δήμου Αλεξανδρούπολης Ν. Έβρου.

Ο ΓΕΝΙΚΟΣ ΓΡΑΜΜΑΤΕΑΣ ΠΕΡΙΦΕΡΕΙΑΣ
ΑΝΑΤΟΛΙΚΗΣ ΜΑΚΕΔΟΝΙΑΣ - ΘΡΑΚΗΣ

Έχοντας υπόψη:

1. Του άρθρου 117 παρ. 3 του Συντάγματος της χώρας.

2. Τις διατάξεις του Ν. 998/1979 "περί προστασίας των δασών και δασικών εν γένει εκτάσεων της Χώρας" και συγκεκριμένα:

α) του άρθρου 41 παρ.1 και

β) του άρθρου 38 παρ. 2, όπως αυτός τροποποιήθηκε με τον Ν.3208/2003.

3. Τις διατάξεις των άρθρων 4 παρ. 7 και 6 παρ. 7 του Ν.2240/1994 "περί Διοικητικής Αποκέντρωσης".

4. Τις διατάξεις του Ν. 2399/1996 (ΦΕΚ 90Α/27.5.1997) και του Ν.2503/1997 (ΦΕΚ107Α/30.5.1997).

5. Την υπ' αριθμ. 3200/20.6.2001 (ΦΕΚ 865/6.7.2001) απόφαση του Γεν. Γραμματέα Περιφέρειας Α. Μ. Θράκης "περί ασκήσεως αρμοδιοτήτων κ.λ.π." καθώς και τις 208/21.1.2002 (ΦΕΚ 128/Β΄/2002) και 1631/23.6.2003 (ΦΕΚ 882/Β΄/2003) τροποποιητικές της.

6. Τις διαταγές του Υπουργείου Γεωργίας:

α) 160417/1180/8.7.1980,

β) 182447/3049/24.9.1980.

7. Την υπ' αριθμ. 6660/17.9.2004 αναφορά - εισήγηση του Δασαρχείου Αλεξανδρούπολης "περί κηρύξεως αναδασωτέας της αναφερόμενης στο θέμα έκτασης".

8. Την υπ' αριθμ. 3651/17.9.2004 σύμφωνη γνώμη της Δ/νσης Δασών Έβρου, αποφασίζουμε:

Κηρύσσουμε αναδασωτέα, δημόσια δασική έκταση, με σκοπό τη φυσική και τεχνητή αναδάσωση και την δια μέσου αυτής αποκατάσταση της καταστραφείσης, από εκχέρσωση, δασικής βλάστησης Πρίνου, που βρίσκεται στην περιοχή Παλαγίας Δ.Θ. «Γήπεδο Παλαγίας» του Δήμου Αλεξανδρούπολης Ν. Έβρου και προσδιορίζεται από τα στοιχεία:

(1, 2, 3, 4, 5, 6, 7, 8, 9, 10, 11, 12, 13, 1) εμβαδού 5,574 στρ. όπως φαίνονται στο συνημμένο διάγραμμα το οποίο αποτελεί αναπόσπαστο μέρος αυτής της απόφασης και έχει όρια:

Ανατολικά: Κληροτεμάχια 687 & 688

Δυτικά: Με δρόμο ασφαλτοστρωμένο


Βόρεια: Κληροτεμάχιο 687.

Νότια: Χωματόδρομο.

Η απόφαση αυτή να δημοσιευθεί στην Εφημερίδα της Κυβερνήσεως.

Καβάλα, 27 Σεπτεμβρίου 2004


Με εντολή Γενικού Γραμματέα Περιφέρειας
Ο Διευθυντής Δασών
ΧΑΡΑΛΑΜΠΟΣ ΠΑΠΑΔΟΠΟΥΛΟΣ

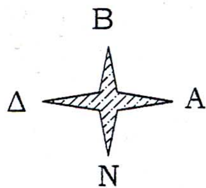

ΤΟΠΟΓΡΑΦΙΚΟ ΔΙΑΓΡΑΜΜΑ

ΠΕΡΙΟΧΗ: ΠΑΛΑΓΙΑΣ ΔΗΜΟΥ ΑΛΕΞΑΝΔΡΟΥΠΟΛΗΣ
ΔΑΣΙΚΗ ΘΕΣΗ: ΓΗΠΕΔΟ ΠΑΛΑΓΙΑΣ
ΕΜΒΑΔΟΝ ΑΝΑΔΑΣΩΤΕΑΣ ΕΚΤΑΣΗΣ
Ε(1,2,3,4,5,6,7,8,9,10,11,12,13,1): 5574 τ.μ.
ΚΛΙΜΑΚΑ 1:2000
ΣΥΣΤΗΜΑ ΣΥΝΤΕΤΑΓΜΕΝΩΝ ΥΠΟΥΡΓΕΙΟΥ ΓΕΩΡΓΙΑΣ

ΕΘΝΙΚΟ ΤΥΠΟΓΡΑΦΕΙΟ
Για τεχνικούς λόγους στο σχεδιάγραμμα έγινε σμίκρυνση κατά ποσοστό 75 %

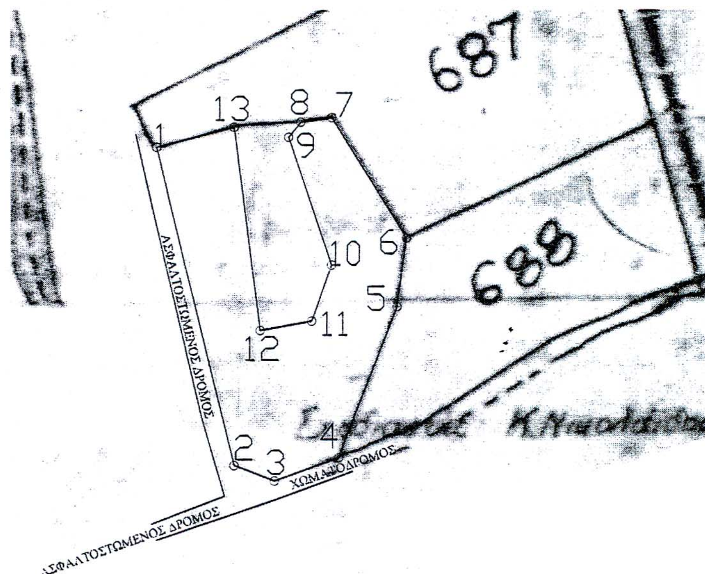

ΠΙΝΑΚΑΣ ΣΥΝΤΕΤΑΓΜΕΝΩΝ

1.X=661,635 Y=4049,777 2.X=687,420 Y=3941,618 3.X=701,003 Y=3936,373 4.X=722,757 Y=3944,230 5.X=742,460 Y=3995,556 6.X=745,663 Y=4018,976
7.X=720,455 Y=4059,753 8.X=710,002 Y=4058,276 9.X=705,870 Y=4053,128 10.X=720,408 Y=4009,901 11.X=713,665 Y=3990,737 12.X=696,274 Y=3987,543
13.X=687,545 Y=4056,626 01.X=661,635 Y=4049,777

ΧΑΡΤΗΣ ΠΕΡΙΟΧΗΣ ΚΛΙΜΑΚΑΣ 1:50000, ΟΠΟΥ ΦΑΙΝΕΤΑΙ Η ΕΚΤΑΣΗ ΠΟΥ ΚΥΡΗΣΕΤΑΙ ΑΝΑΔΑΣΩΤΕΑ ΜΕ ΤΗΝ ΥΠ ΑΡ. 6073/27-9-2004 ΑΠΟΦΑΣΗ Δ/ΝΤΗ ΔΑΣΩΝ ΠΕΡΙΦΕΡΕΙΑΣ ΑΝ. ΜΑΚ. & ΘΡΑΚΗΣ.
Ο: ΘΕΣΗ ΑΝΑΔΑΣΩΤΕΑΣ ΕΚΤΑΣΗΣ



ΕΛΕΓΧΘΗΚΕ ΚΑΙ ΘΕΩΡΗΘΗΚΕ

ΑΛΕΞ/ΠΟΛΗ, 16-9-2004
Ο ΔΑΣΑΡΧΗΣ



ΚΑΙΜΑΚΑΜΟΥΔΗΣ ΑΘΑΝΑΣΙΟΣ
Γεωτεχνικός (Δασολόγος)
με βαθμό Α΄

ΑΛΕΞ/ΠΟΛΗ 20-9-2004
Ο Δ/ΝΤΗΣ ΔΑΣΩΝ



ΠΑΛΑΤΣΟΥΔΗΣ
Γεωτεχνικός Δασολόγος
με βαθμό Δ/ντή

ΕΓΚΡΙΝΕΤΑΙ
ΚΑΒΑΛΑ 27-9-2004
Ο Δ/ΝΤΗΣ ΔΑΣΩΝ ΠΕΡΙΦΕΡΕΙΑΣ Α.Μ.& ΘΡΑΚΗΣ



ΠΑΠΑΔΟΠΟΥΛΟΣ ΧΑΡΑΛΑΜΠΟΣ
Γεωτεχνικός (Δασολόγος)
με βαθμό Α΄

Αριθ. 6458 (2)

Κήρυξη ως αναδασωτέας έκτασης 151,786 στρεμμάτων περιοχής «Λιμνίδι - Αμπέλια - Κατσάμπας», του Δήμου Σαμοθράκης Ν. Έβρου.

Ο ΓΕΝΙΚΟΣ ΓΡΑΜΜΑΤΕΑΣ ΠΕΡΙΦΕΡΕΙΑΣ ΑΝΑΤΟΛΙΚΗΣ ΜΑΚΕΔΟΝΙΑΣ - ΘΡΑΚΗΣ

Έχοντας υπόψη:

1. Του άρθρου 117 παρ. 3 του Συντάγματος της χώρας.

2. Τις διατάξεις του Ν. 998/1979 "περί προστασίας των δασών και δασικών εν γένει εκτάσεων της Χώρας" και συγκεκριμένα:

α) του άρθρου 41 παρ. 1 και

β) του άρθρου 38 παρ. 2, όπως αυτός τροποποιήθηκε με τον Ν.3208/2003.

3. Τις διατάξεις των άρθρων 4 παρ. 7 και 6 παρ. 7 του Ν.2240/1994 "περί Διοικητικής Αποκέντρωσης".

4. Τις διατάξεις του Ν. 2399/1996 (ΦΕΚ 90Α/27.5.1997) και του Ν.2503/1997 (ΦΕΚ107Α/30.5.1997).

5. Την υπ' αριθμ. 3200/20.6.2001 (ΦΕΚ 865/6.7.2001) απόφαση του Γεν. Γραμματέα Περιφέρειας Α. Μ. Θράκης "περί ασκήσεως αρμοδιοτήτων κ.λ.π." καθώς και τις 208/21.1.2002 (ΦΕΚ 128/Β΄/2002) και 1631/23.6.2003 (ΦΕΚ 882/Β΄/2003) τροποποιητικές της.

6. Τις διαταγές του Υπουργείου Γεωργίας:

α) 160417/1180/8.7.1980,

β) 182447/3049/24.9.1980.

7. Την υπ' αριθμ. 6953/1.10.2004 αναφορά - εισήγηση του Δασαρχείου Αλεξανδρούπολης "περί κηρύξεως αναδασωτέας της αναφερόμενης στο θέμα έκτασης".

8. Την υπ' αριθμ. 3861/5.11.2004 σύμφωνη γνώμη της Δ/νσης Δασών Έβρου, αποφασίζουμε:

Κηρύσσουμε αναδασωτέα, δημόσια δασική έκταση, με σκοπό τη φυσική και τεχνητή αναδάσωση και την δια μέσου αυτής αποκατάσταση της καταστραφείσης, από πυρκαγιά, δασικής βλάστησης Πρίνου, Δρυός, Κουμαριάς & Φυλικίου που βρίσκεται στην περιοχή «Λιμνίδι - Αμπέλια - Κατσάμπας», του Δήμου Σαμοθράκης Ν. Έβρου, που αποτελείται από επτά (7) ξεχωριστά τμήματα (Ε1 έως Ε7) όπως φαίνονται στα συνημμένα διάγραμμα τα οποία αποτελούν αναπόσπαστο μέρος αυτής της απόφασης και προσδιορίζονται από τα στοιχεία:

1. Ε1 (155, 156, ..., 164, 155) εμβαδού 6,447 στρ. και έχει όρια:

Ανατολικά: Αγροί

Δυτικά: Επαρχιακός Δρόμος

Βόρεια: Χορτολίβαδο & Αγροί

Νότια: Αγροί

2. Ε2 (1, 2, ..., 46, 1) εμβαδού 77,594 στρ. και έχει όρια:

Ανατολικά: Αγροί

Δυτικά: Επαρχιακός Δρόμος & Αγρός

Βόρεια: Χορτολίβαδο & Αγροί

Νότια: Χορτολίβαδο & Αγροί

3. Ε3 (47, 48, ..., 76, 47) εμβαδού 33,773 στρ. και έχει όρια:

Ανατολικά: Αγροί

Δυτικά: Χορτολίβαδο & Αγροί

Βόρεια: Χορτολίβαδο & Αγροί

Νότια: Χορτολίβαδο & Αγροί

4. Ε4 (77, 78, ..., 97, 77) εμβαδού 9,828 στρ. και έχει όρια:

Ανατολικά: Χορτολίβαδο & Αγροί

Δυτικά: Χορτολίβαδο & Αγροί

Βόρεια: Χορτολίβαδο & Αγροί

Νότια: Χορτολίβαδο & Αγροί

5. Ε5 (98, 99, ..., 124, 98) εμβαδού 7,822 στρ. και έχει όρια:

Ανατολικά: Χορτολίβαδο & Αγροί

Δυτικά: Χορτολίβαδο & Αγροί

Βόρεια: Χορτολίβαδο & Αγροί

Νότια: Χορτολίβαδο & Αγροί

6. Ε6 (125, 126, ..., 141, 125) εμβαδού 9,817 στρ. και έχει όρια:

Ανατολικά: Αγροί

Δυτικά: Αγροί

Βόρεια: Αγροί

Νότια: Αγροί

7. Ε7 (142, 143, ..., 154, 142) εμβαδού 6,505 στρ. και έχει όρια:

Ανατολικά: Ρέμα Κατσάμπας

Δυτικά: Αγροί

Βόρεια: Αγροί

Νότια: Αγροί

Η απόφαση αυτή να δημοσιευθεί στην Εφημερίδα της Κυβερνήσεως.

Καβάλα, 7 Οκτωβρίου 2004

Με εντολή Γενικού Γραμματέα Περιφέρειας
Ο Διευθυντής Δασών
ΧΑΡΑΛΑΜΠΟΣ ΠΑΠΑΔΟΠΟΥΛΟΣ

ΤΟΠΟΓΡΑΦΙΚΟ ΔΙΑΓΡΑΜΜΑ

ΑΝΗΚΕΙ ΣΤΗΝ ΥΠ ΑΡΙΘΜ.  6458/7-10-04 ΑΠΟΦΑΣΗ ΚΗΡΥΞΗΣ ΑΝΑΔΑΣΩΤΕΑΣ ΕΚΤΑΣΗΣ

4483500

Β
Δ Α
Ν

ΠΕΡΙΟΧΗ: ΕΠΑΡΧΙΑΚΗ ΟΔΟΣ ΚΑΜΑΡΙΩΤΙΣΣΑΣ - ΠΑΛΑΙΑΠΟΛΗΣ ΔΗΜΟΥ ΣΑΜΟΘΡΑΚΗΣ
ΔΑΣΙΚΗ ΘΕΣΗ: ΛΙΜΝΙΔΙ - ΑΜΠΕΛΙΑ - ΚΑΤΣΑΜΠΑΣ
ΕΜΒΑΔΟ ΣΥΝΟΛΙΚΗΣ ΕΚΤΑΣΗΣ ΠΡΟΣ ΑΝΑΔΑΣΩΣΗ:151.786 τ.μ.
ΣΥΣΤΗΜΑ ΣΥΝΤΕΤΑΓΜΕΝΩΝ ΕΓΣΑ 87

ΕΘΝΙΚΟ ΤΥΠΟΓΡΑΦΕΙΟ
Για τεχνικούς λόγους στο σχεδιάγραμμα έγινε σμίκρυνση κατά ποσοστό 78 %

ΠΙΝΑΚΑΣ ΣΥΝΤΕΤΑΓΜΕΝΩΝ
Ε1

155.X=626033,410 Y=4482951,233
156.X=625999,358 Y=4482916,854
157.X=626021,839 Y=4482906,606
158.X=626029,660 Y=4482886,693
159.X=626061,265 Y=4482887,753
160.X=626075,053 Y=4482880,966
161.X=626093,507 Y=4482903,024
162.X=626107,000 Y=4482897,000
163.X=626142,250 Y=4482936,000
164X=626120,866 Y=4482949,874
155.X=626033,410 Y=4482951,233

ΠΙΝΑΚΑΣ ΣΥΝΤΕΤΑΓΜΕΝΩΝ
Ε2

1.X=626172,790 Y=4483092,644
2.X=626181,991 Y=4483082,912
3.X=626155,457 Y=4483047,981
4.X=626161,590 Y=4483040,915
5.X=626181,467 Y=4483054,293
6.X=626189,736 Y=4483036,930
7.X=626179,655 Y=4483003,119
8.X=626208,533 Y=4482976,875
9.X=626276,502 Y=4483035,044
10.X=626289,200 Y=4483019,418
11.X=626299,212 Y=4483026,498
12.X=626291,632 Y=4483045,081
13.X=626317,929 Y=4483052,594
14.X=626326,467 Y=4483025,616
15.X=626286,193 Y=4483001,859
16.X=626282,071 Y=4482974,601
17.X=626253,780 Y=4482984,887
18.X=626264,925 Y=4482958,314
19.X=626291,501 Y=4482954,028
20.X=626282,348 Y=4482927,429
21.X=626291,737 Y=4482921,916
22.X=626324,820 Y=4482954,888
23.X=626342,122 Y=4482935,833
24.X=626349,644 Y=4482940,095
25.X=626342,815 Y=4482956,276
26.X=626373,133 Y=4482981,496
27.X=626396,827 Y=4482965,447
28.X=626455,206 Y=4482987,873
29.X=626462,409 Y=4482975,991
30.X=626519,344 Y=4483025,777
31.X=626568,274 Y=4483042,493
32.X=626572,720 Y=4483085,337
33.X=626550,948 Y=4483097,688
34.X=626529,934 Y=4483132,161
35.X=626475,100 Y=4483189,944
36.X=626435,042 Y=4483201,107
37.X=626435,370 Y=4483214,567
38.X=626387,976 Y=4483276,870
39.X=626353,630 Y=4483265,803
40.X=626276,315 Y=4483214,962
41.X=626260,381 Y=4483190,928
42.X=626257,410 Y=4483155,552
43.X=626269,563 Y=4483147,720
44.X=626274,155 Y=4483132,868
45.X=626262,271 Y=4483114,504
46.X=626230,120 Y=4483147,158

ΕΠΑΡΧΙΑΚΟΣ ΔΡΟΜΟΣ
ΧΟΡΤΟΛΙΒΑΔΟ ΚΑΙ ΑΓΡΟΙ
ΑΓΡΟΙ
Ε2
Ε1
4483000
626000
626500


Ε1(155,156,...,164) = 6447 τ.μ.
Ε2(1,2,3,4,5,...,46) = 77594 τ.μ.

Ε3(47,48,...,76) = 33773 τ.μ.
Ε4(77,78,...,97) = 9828 τ.μ.
Ε5(98,99,...,124) = 7822 τ.μ.
Ε6(125,126,...,141) = 9817 τ.μ.
Ε7(142,143,...,154) = 6505 τ.μ.

ΕΣυνολικό(Ε1+Ε2+...Ε7)= 151786 τ.μ.

ΧΑΡΤΗΣ ΠΕΡΙΟΧΗΣ ΚΛΙΜΑΚΑΣ 1:50000, ΟΠΟΥ ΦΑΙΝΕΤΑΙ Η ΕΚΤΑΣΗ ΠΟΥ ΚΥΡΗΣΕΤΑΙ ΑΝΑΔΑΣΩΤΕΑ ΜΕ ΤΗΝ ΥΠ ΑΡΙΘΜ 6458/7-10-04 ΑΠΟΦΑΣΗ Δ/ΝΤΗ ΔΑΣΩΝ ΠΕΡΙΦΕΡΕΙΑΣ ΑΝ. ΜΑΚ. & ΘΡΑΚΗΣ.

: ΘΕΣΗ ΑΝΑΔΑΣΩΤΕΑΣ ΕΚΤΑΣΗΣ

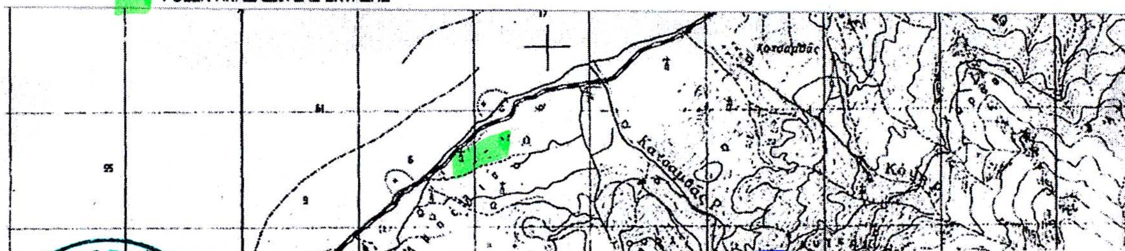

ΕΛΕΓΧΘΗΚΕ ΚΑΙ ΘΕΩΡΗΘΗΚΕ ΕΓΚΡΙΝΕΤΑΙ



ΑΛΕΞ/ΠΟΛΗ ...-10 - 2004
Ο ΔΑΣΑΡΧΗΣ
ΚΑΪΜΑΚΑΜΟΥΔΗΣ ΑΘΑΝΑΣΙΟΣ
Γεωτεχνικός (Δασολόγος)
με βαθμό Α'



ΑΛΕΞ/ΠΟΛΗ, 5-10 - 2004
Ο Δ/ΝΤΗΣ ΔΑΣΩΝ
ΓΕΩΡΓΙΟΣ ΠΑΛΑΤΣΟΥΔΗΣ
Γεωτεχνικός Δασολόγος
με βαθμό Δ/ντή




ΚΑΒΑΛΑ ...-10 - 2004
Ο Δ/ΝΤΗΣ ΔΑΣΩΝ ΠΕΡΙΦΕΡΕΙΑΣ Α.Μ.& ΘΡΑΚΗΣ
ΠΑΠΑΔΟΠΟΥΛΟΣ ΧΑΡΑΛΑΜΠΟΣ
Γεωτεχνικός (Δασολόγος)
με βαθμό Α'

ΤΟΠΟΓΡΑΦΙΚΟ ΔΙΑΓΡΑΜΜΑ

ΑΝΗΚΕΙ ΣΤΗΝ ΥΠ ΑΡΙΘΜ. 6458/7-10-2004 ΑΠΟΦΑΣΗ ΚΗΡΥΞΗΣ ΑΝΑΔΑΣΩΤΕΑΣ ΕΚΤΑΣΗΣ


ΠΕΡΙΟΧΗ: ΕΠΑΡΧΙΑΚΗ ΟΔΟΣ ΚΑΜΑΡΙΩΤΙΣΣΑΣ - ΠΑΛΑΙΑΠΟΛΗΣ ΔΗΜΟΥ ΣΑΜΟΘΡΑΚΗΣ
ΔΑΣΙΚΗ ΘΕΣΗ: ΛΙΜΝΙΔΙ - ΑΜΠΕΛΙΑ - ΚΑΤΣΑΜΠΑΣ
ΕΜΒΑΔΟ ΣΥΝΟΛΙΚΗΣ ΕΚΤΑΣΗΣ ΠΡΟΣ ΑΝΑΔΑΣΩΣΗ: 151.786 τ.μ.
ΣΥΣΤΗΜΑ ΣΥΝΤΕΤΑΓΜΕΝΩΝ ΕΓΣΑ 87

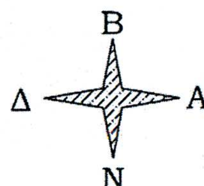

ΕΘΝΙΚΟ ΤΥΠΟΓΡΑΦΕΙΟ
Για τεχνικούς λόγους στο σχεδιάγραμμα έγινε σμίκρυνση κατά ποσοστό 78 %

ΠΙΝΑΚΑΣ ΣΥΝΤΕΤΑΓΜΕΝΩΝ Ε3

.X=626726,994 Y=4483238,188
.X=626719,594 Y=4483257,949
.X=626745,574 Y=4483259,772
X=626740,005 Y=4483284,144
X=626732,624 Y=4483296,650
X=626717,316 Y=4483314,459
X=626698,629 Y=4483298,964
X=626664,428 Y=4483265,497
X=626616,546 Y=4483259,066
X=626615,468 Y=4483276,312
X=626601,455 Y=4483278,467
X=626580,973 Y=4483258,707
X=626557,258 Y=4483289,964
X=626521,724 Y=4483272,370
X=626554,097 Y=4483213,388
X=626514,982 Y=4483178,081
X=626540,153 Y=4483139,398
X=626611,199 Y=4483187,598
X=626702,464 Y=4483142,762
X=626692,440 Y=4483072,606
X=626660,260 Y=4483031,990
X=626677,000 Y=4483000,500
X=626714,000 Y=4483009,500
X=626753,616 Y=4483128,602
X=626766,293 Y=4483129,153
.X=626772,908 Y=4483099,943
X=626792,750 Y=4483117,579
X=626778,971 Y=4483143,482
X=626778,971 Y=4483160,568
X=626770,335 Y=4483170,492

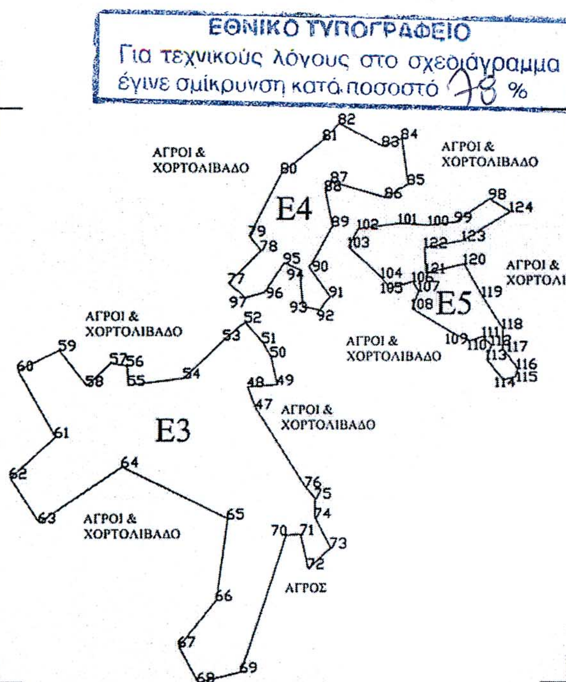

Ε1(155,156,...,164) = 6447 τ.μ.
Ε2(1,2,3,4,5,...,46) = 77594 τ.μ.
Ε3(47,48,...,76) = 33773 τ.μ.
Ε4(77,78,...,97) = 9828 τ.μ.
Ε5(98,99,...,124) = 7822 τ.μ.
Ε6(125,126,...,141) = 9817 τ.μ.
Ε7(142,143,...,154) = 6505 τ.μ.

ΕΣυνολικό(Ε1+Ε2+...Ε7)= 151786 τ.μ.


ΠΙΝΑΚΑΣ ΣΥΝΤΕΤΑΓΜΕΝΩΝ Ε4

77.X=626702,714 Y=4483348,145
78.X=626730,994 Y=4483376,762
79.X=626720,717 Y=4483389,606
80.X=626748,978 Y=4483444,654
81.X=626786,047 Y=4483473,645
82.X=626799,626 Y=4483487,591
83.X=626837,941 Y=4483467,979
84.X=626854,661 Y=4483474,572
85.X=626860,250 Y=4483435,000
86.X=626840,742 Y=4483423,222
87.X=626793,143 Y=4483437,024
88.X=626787,431 Y=4483429,409
89.X=626793,857 Y=4483398,235
90.X=626773,151 Y=4483362,539
91.X=626791,727 Y=4483336,795
92.X=626782,467 Y=4483324,848
93.X=626767,831 Y=4483328,432
94.X=626764,844 Y=4483360,091
95.X=626751,403 Y=4483365,766
96.X=626734,078 Y=4483340,080
97.X=626717,650 Y=4483335,600
77.X=626702,714 Y=4483348,145

ΠΙΝΑΚΑΣ ΣΥΝΤΕΤΑΓΜΕΝΩΝ Ε5

98.X=626930,548 Y=4483422,388
99.X=626901,125 Y=4483402,098
100.X=626878,465 Y=4483399,055
101.X=626852,424 Y=4483400,745
102.X=626816,236 Y=4483395,673
103.X=626808,119 Y=4483379,779
104.X=626837,205 Y=4483353,402
105.X=626844,307 Y=4483343,595
106.X=626864,261 Y=4483349,682
107.X=626869,672 Y=4483341,566
108.X=626863,923 Y=4483326,349
109.X=626903,154 Y=4483302,677
110.X=626914,314 Y=4483298,281
111.X=626925,137 Y=4483302,001
112.X=626932,577 Y=4483294,561
113.X=626928,519 Y=4483282,049
114.X=626942,723 Y=4483264,126
115.X=626953,208 Y=4483266,831
116.X=626954,899 Y=4483273,933
117.X=626942,047 Y=4483291,518
118.X=626942,250 Y=4483309,000
119.X=626924,799 Y=4483337,170
120.X=626908,903 Y=4483365,238
121.X=626875,760 Y=4483357,122
122.X=626874,745 Y=4483379,441
123.X=626907,550 Y=4483385,528
124.X=626948,473 Y=4483411,229
98.X=626930,548 Y=4483422,388

ΧΑΡΤΗΣ ΠΕΡΙΟΧΗΣ ΚΛΙΜΑΚΑΣ 1:50000, ΟΠΟΥ ΦΑΙΝΕΤΑΙ Η ΕΚΤΑΣΗ ΠΟΥ ΚΥΡΗΣΕΤΑΙ ΑΝΑΔΑΣΩΤΕΑ ΜΕ ΤΗΝ ΥΠ ΑΡΙΘΜ 6458/7-10-04 ΑΠΟΦΑΣΗ Δ/ΝΤΗ ΔΑΣΩΝ ΠΕΡΙΦΕΡΕΙΑΣ ΑΝ. ΜΑΚ. & ΘΡΑΚΗΣ.
: ΘΕΣΗ ΑΝΑΔΑΣΩΤΕΑΣ ΕΚΤΑΣΗΣ

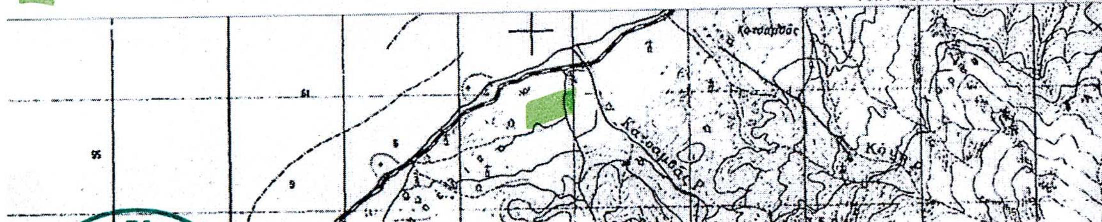

ΕΛΕΓΧΘΗΚΕ ΑΛΕΞ/ΠΟΛΗ, 1-10-2004 Ο ΔΑΣΑΡΧΗΣ



ΚΑΪΜΑΚΑΜΟΥΔΗΣ ΑΘΑΝΑΣΙΟΣ
Γεωτεχνικός (Δασολόγος)
με βαθμό Α'

ΚΑΙ ΘΕΩΡΗΘΗΚΕ ΑΛΕΞ/ΠΟΛΗ 5-10-2004 Ο Δ/ΝΤΗΣ ΔΑΣΩΝ



ΓΕΩΡΓΙΟΣ ΠΑΛΑΤΣΟΥΔΗΣ
Γεωτεχνικός Δασολόγος
με βαθμό Δ/ντή

ΕΓΚΡΙΝΕΤΑΙ ΚΑΒΑΛΑ, 7-10-2004
Ο Δ/ΝΤΗΣ ΔΑΣΩΝ ΠΕΡΙΦΕΡΕΙΑΣ Α.Μ.& ΘΡΑΚΗΣ




ΠΑΠΑΔΟΠΟΥΛΟΣ ΧΑΡΑΛΑΜΠΟΣ
Γεωτεχνικός (Δασολόγος)
με βαθμό Α'

ΤΟΠΟΓΡΑΦΙΚΟ ΔΙΑΓΡΑΜΜΑ


ΑΝΗΚΕΙ ΣΤΗΝ ΥΠ ΑΡΙΘΜ. 6458/7-10-2004 ΑΠΟΦΑΣΗ ΚΗΡΥΞΗΣ ΑΝΑΔΑΣΩΤΕΑΣ ΕΚΤΑΣΗΣ

ΠΕΡΙΟΧΗ: ΕΠΑΡΧΙΑΚΗ ΟΔΟΣ ΚΑΜΑΡΙΩΤΙΣΣΑΣ - ΠΑΛΑΙΑΠΟΛΗΣ ΔΗΜΟΥ ΣΑΜΟΘΡΑΚΗΣ
ΔΑΣΙΚΗ ΘΕΣΗ: ΛΙΜΝΙΔΙ - ΑΜΠΕΛΙΑ - ΚΑΤΣΑΜΠΑΣ
ΕΜΒΑΔΟ ΣΥΝΟΛΙΚΗΣ ΕΚΤΑΣΗΣ ΠΡΟΣ ΑΝΑΔΑΣΩΣΗ:151.786 τ.μ.
ΣΥΣΤΗΜΑ ΣΥΝΤΕΤΑΓΜΕΝΩΝ ΕΓΣΑ 87

ΕΘΝΙΚΟ ΤΥΠΟΓΡΑΦΕΙΟ
Για τεχνικούς λόγους στο σχεδιάγραμμα έγινε σμίκρυνση κατά ποσοστό 78 %

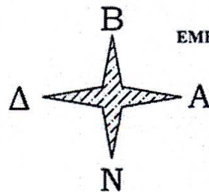

4483500

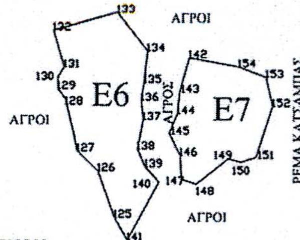

ΠΙΝΑΚΑΣ ΣΥΝΤΕΤΑΓΜΕΝΩΝ Ε6

125.X=627269,809	Y=4483410,760
126.X=627255,652	Y=4483450,652
127.X=627238,063	Y=4483467,381
128.X=627228,154	Y=4483511,976
129.X=627221,824	Y=4483520,508
130.X=627221,548	Y=4483530,416
131.X=627227,053	Y=4483539,223
132.X=627218,000	Y=4483571,000
133.X=627272,000	Y=4483586,000
134.X=627297,840	Y=4483553,000
135.X=627294,764	Y=4483525,737
136.X=627292,562	Y=4483510,600
137.X=627294,213	Y=4483494,087
138.X=627289,259	Y=4483469,042
139.X=627295,840	Y=4483454,000
140.X=627307,814	Y=4483440,941
141.X=627280,973	Y=4483391,415
125.X=627269,809	Y=4483410,760

ΠΙΝΑΚΑΣ ΣΥΝΤΕΤΑΓΜΕΝΩΝ Ε7

142.X=627333,410	Y=4483547,090
143.X=627325,000	Y=4483517,310
144.X=627323,412	Y=4483499,106
145.X=627316,414	Y=4483482,511
146.X=627325,612	Y=4483463,717
147.X=627326,812	Y=4483443,324
148.X=627339,409	Y=4483439,038
149.X=627366,512	Y=4483460,618
150.X=627377,303	Y=4483457,858
151.X=627390,102	Y=4483461,873
152.X=627403,904	Y=4483505,284
153.X=627398,383	Y=4483530,126
154.X=627375,044	Y=4483539,160
142.X=627333,410	Y=4483547,090


4483000

627000 627500

Ε1(155,156,...,164) = 6447 τ.μ.
Ε2(1,2,3,4,5,...,46) = 77594 τ.μ.
Ε3(47,48,...,76) = 33773 τ.μ.
Ε4(77,78,...,97) = 9828 τ.μ.
Ε5(98,99,...,124) = 7822 τ.μ.
Ε6(125,126,...,141) = 9817 τ.μ.
Ε7(142,143,...,154) = 6505 τ.μ.

ΕΣυνολικό(Ε1+Ε2+...Ε7)= 151786 τ.μ.

ΧΑΡΤΗΣ ΠΕΡΙΟΧΗΣ ΚΛΙΜΑΚΑΣ 1:50000, ΟΠΟΥ ΦΑΙΝΕΤΑΙ Η ΕΚΤΑΣΗ ΠΟΥ ΚΗΡΥΣΣΕΤΑΙ ΑΝΑΔΑΣΩΤΕΑ ΜΕ ΤΗΝ ΥΠ ΑΡΙΘΜ. 6458/7-10-04 ΑΠΟΦΑΣΗ Δ/ΝΤΗ ΔΑΣΩΝ ΠΕΡΙΦΕΡΕΙΑΣ ΑΝ. ΜΑΚ. & ΘΡΑΚΗΣ.
: ΘΕΣΗ ΑΝΑΔΑΣΩΤΕΑΣ ΕΚΤΑΣΗΣ

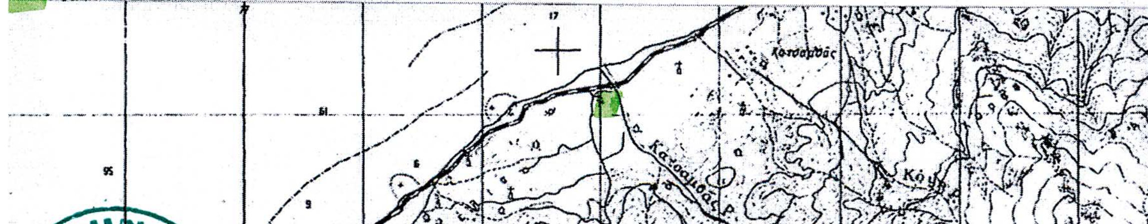

ΕΛΕΓΧΘΗΚΕ
ΑΛΕΞ/ΠΟΛΗ, 5 - 10 - 2004
Ο ΔΑΣΑΡΧΗΣ



ΚΑΙΜΑΚΑΜΟΥΔΗΣ ΑΘΑΝΑΣΙΟΣ
Γεωτεχνικός (Δασολόγος)
με βαθμό Α'

ΚΑΙ ΘΕΩΡΗΘΗΚΕ
ΑΛΕΞ/ΠΟΛΗ, 5 - 10 - 2004
Ο Δ/ΝΤΗΣ ΔΑΣΩΝ



ΓΕΩΡΓΙΟΣ ΠΑΛΑΤΣΟΥΔΗΣ
Γεωτεχνικός Δασολόγος
με βαθμό Δ/ντή

ΕΓΚΡΙΝΕΤΑΙ
ΚΑΒΑΛΑ 7 - 10 - 2004
Ο Δ/ΝΤΗΣ ΔΑΣΩΝ ΠΕΡΙΦΕΡΕΙΑΣ Α.Μ.& ΘΡΑΚΗΣ



ΠΑΠΑΔΟΠΟΥΛΟΣ ΧΑΡΑΛΑΜΠΟΣ
Γεωτεχνικός (Δασολόγος)
με βαθμό Α'

Αριθ. ΔΠΠ 3055 (3)

Προσδιορισμός της χρήσης γης του αγροτεμαχίου με υπ' αριθμ. 1855α του αγροκτήματος Χωριστής του δήμου Δράμας του νομού Δράμας, έκτασης 4000 τ.μ., ιδιοκτησίας του Δημοσίου, που πρόκειται να παραχωρηθεί στον δήμο Δράμας για χώρο ανέγερσης κτισμάτων αποθηκών του δήμου ΔΡΑΜΑΣ.

Ο ΝΟΜΑΡΧΗΣ ΔΡΑΜΑΣ

Έχοντας υπόψη:

1) Την υπ' αριθμ. 7/31.3.1995 απόφαση του Νομαρχιακού Συμβουλίου Δράμας (ΦΕΚ 658/26.7.1995 τευχ. Β) "Οργανισμός εσωτερικής οργάνωσης και λειτουργίας του Νομαρχιακού Διαμερίσματος Δράμας" όπως τροποποιήθηκε με τις μεταγενέστερες διατάξεις.

2. Την αριθμ. 18/2.1.2004 απόφαση Νομαρχιακού Συμβουλίου Δράμας «Περί ορισμού βοηθών Νομάρχη κ.λπ.».

3) Τις διατάξεις του Ν. 1512/1985 και ειδικότερα το άρθρο 3, που αναφέρεται στη διαδικασία αλλαγής χρήσης δημοσίων εκτάσεων.

4) Τις θετικές γνωμοδοτήσεις των αρμοδίων υπηρεσιών.

5) Τα έγγραφα του δήμου Δράμας με υπ' αριθμ. 40446/17.11.2004 & 4612/12.2.2004 προς τη Δ/νση Γεωργικής Ανάπτυξης Δράμας, με το οποίο ζητείται η παραχώρηση της έκτασης και για το σκοπό που αναφέρεται στο θέμα.

6) Την ομόφωνη θετική γνωμοδότηση του Συμβουλίου Χωροταξίας, Οικισμού και Περιβάλλοντος Δράμας με υπ' αριθμ. 43/04 της 19.7.2004, αποφασίζουμε:

Τον προσδιορισμό της χρήσης γης του αγροτεμαχίου με αρ.. 1855α του αγροκτήματος Χωριστής του δήμου Δράμας του νομού Δράμας, έκτασης 4000 τ.μ., ιδιοκτησίας του Δημοσίου, που πρόκειται να παραχωρηθεί στον δήμο Δράμας για χώρο ανέγερσης κτισμάτων αποθηκών του δήμου ΔΡΑΜΑΣ.

Με την απόφαση αυτή δεν εξετάζεται και δεν δίνεται δικαίωμα παραχώρησης στον αναφερόμενο δήμο. Το δικαίωμα αυτό εξετάζεται από τις αρμόδιες για την παραχώρηση υπηρεσίες.

Η απόφαση αυτή ισχύει από την ημέρα δημοσίευσής της στην Εφημερίδα της Κυβερνήσεως.


Από τις διατάξεις της απόφασης αυτής δεν προκαλείται δαπάνη σε βάρος του κρατικού ή του δημοτικού προϋπολογισμού.

Η απόφαση αυτή να δημοσιευθεί στην Εφημερίδα της Κυβερνήσεως.

Δράμα, 26 Ιουλίου 2004

Ο Νομάρχης

ΚΩΝ/ΝΟΣ ΕΥΜΟΙΡΙΔΗΣ

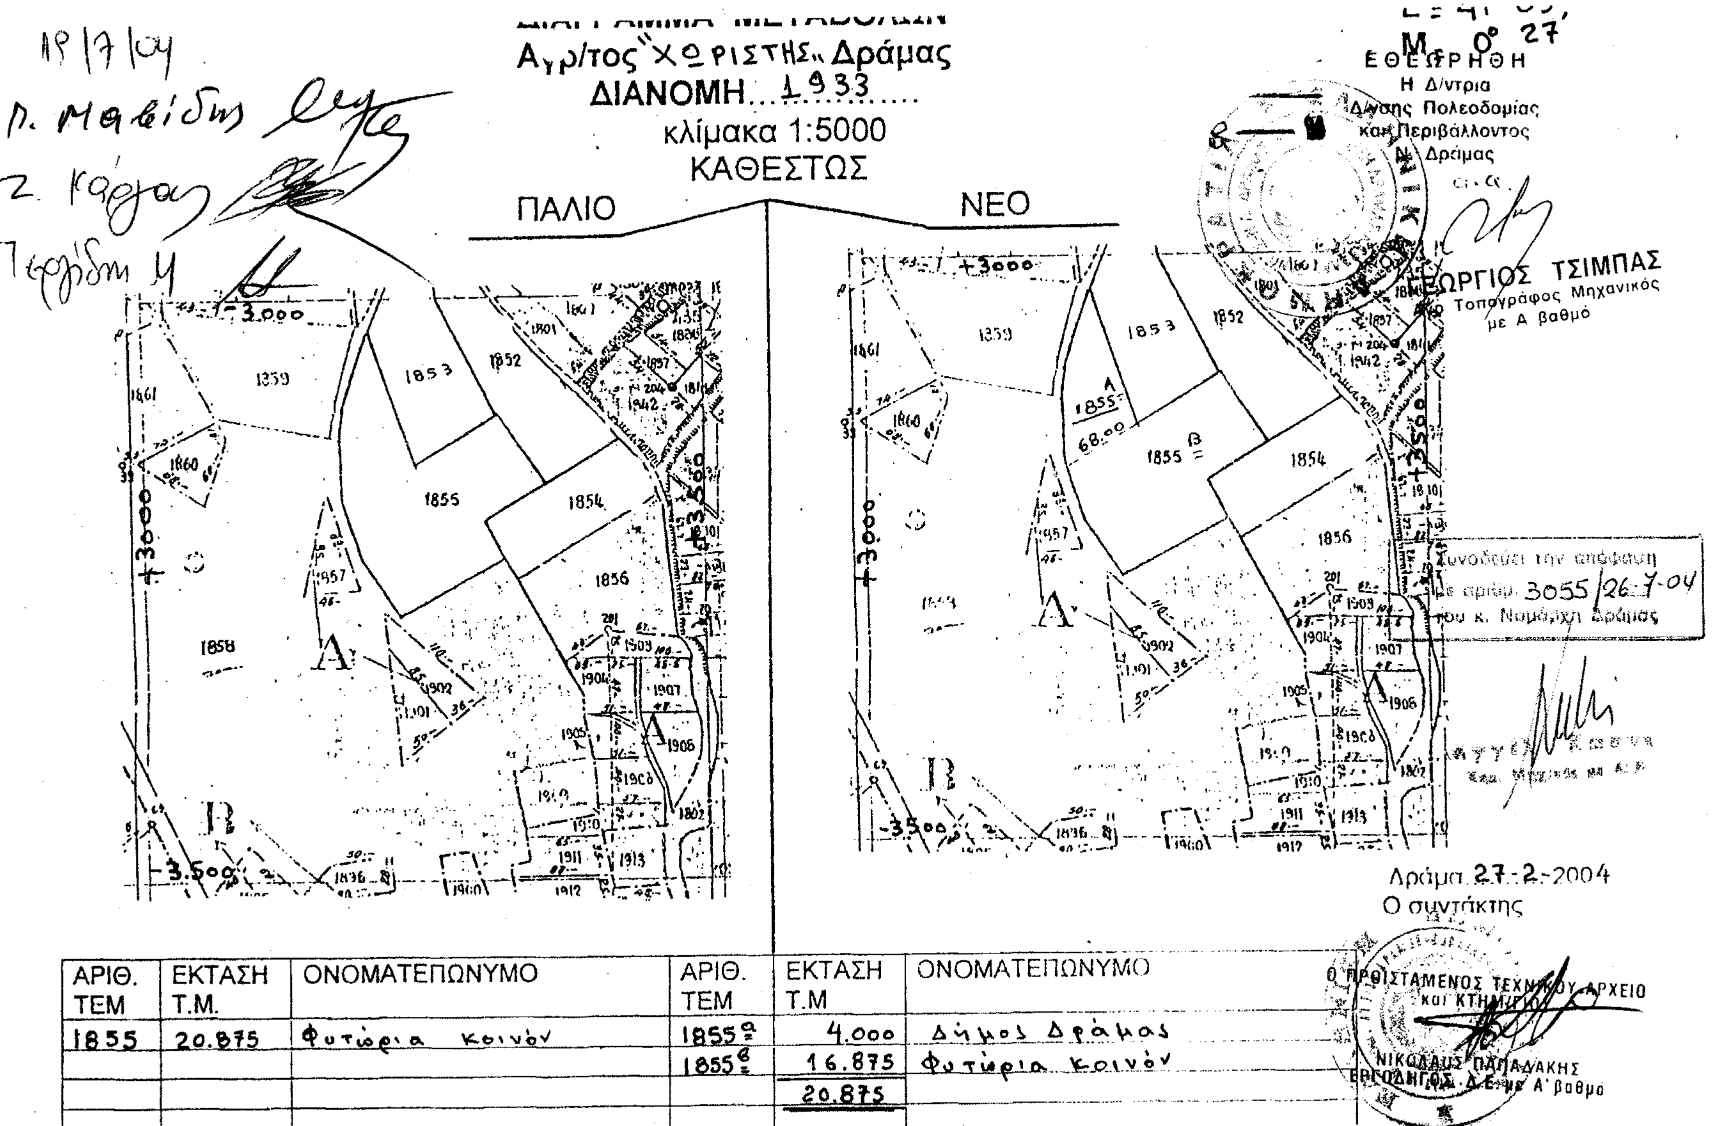

ΑΡΙΘ. ΤΕΜ	ΕΚΤΑΣΗ Τ.Μ.	ΟΝΟΜΑΤΕΠΩΝΥΜΟ	ΑΡΙΘ. ΤΕΜ	ΕΚΤΑΣΗ Τ.Μ	ΟΝΟΜΑΤΕΠΩΝΥΜΟ
1855	20.875	Φυτώρια κοινόν	1855α	4.000	Δήμος Δράμας
			1855β	16.875	Φυτώρια κοινόν
				20.875	

ΕΘΝΙΚΟ ΤΥΠΟΓΡΑΦΕΙΟ
Για τεχνικούς λόγους στο σχεδιάγραμμα έγινε σμίκρυνση κατά ποσοστό 78 %